


DISPOSITION N°1

Dossier plan usine SNR zriba


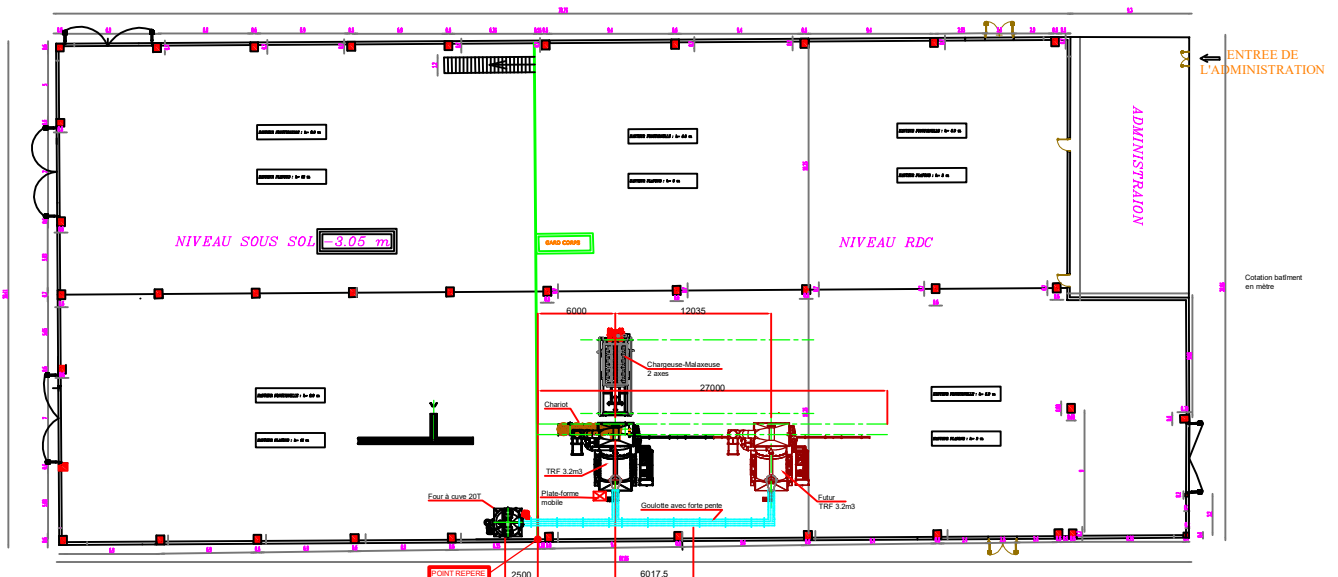


Cotation matériels DROSS en millimètre

Cotation bâtiment en mètre

COUPE FOUR + CHARGEUSE + CHARIOT

Echelle 1/50

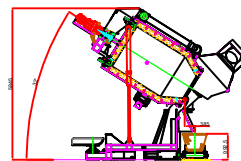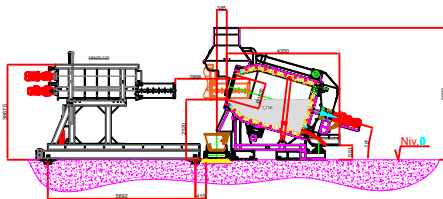

A - Revue législative, le 06/06/2022 09			
Si tolérance non-présente sur le plan, respecter le tableau ci-dessous			
Tolérances générales relatives aux constructions soudées			
Selon la norme NF-EN 15020			
Tolérance relatives aux dimensions linéaires	Classe B	mm	1/100
Tolérance relatives aux dimensions angulaires	Classe B	°	1/100
Tolérance de rectitude, planéité et parallélisme	Classe F	mm	1/100
Tolérances générales d'assemblage suivant NF-E 60338 (Série européenne pour dimensions linéaires) Température de référence: 20°			
IMPORTANT			
Matériau	Traitement	Production	Etat de surface
Matériau: 15/100			
Date: 13/05/22			
Conception: J.A	Dessiné: DB	Calculé: JPS	N°Affaire: 405 à 407
Designation: FUSION NOUR TUNISIE		N° de plan:	
Etude d'implantation		DROSS	
Feuille: 1/1	Format: A3	Intitulé: A	